


IV. emelet C02

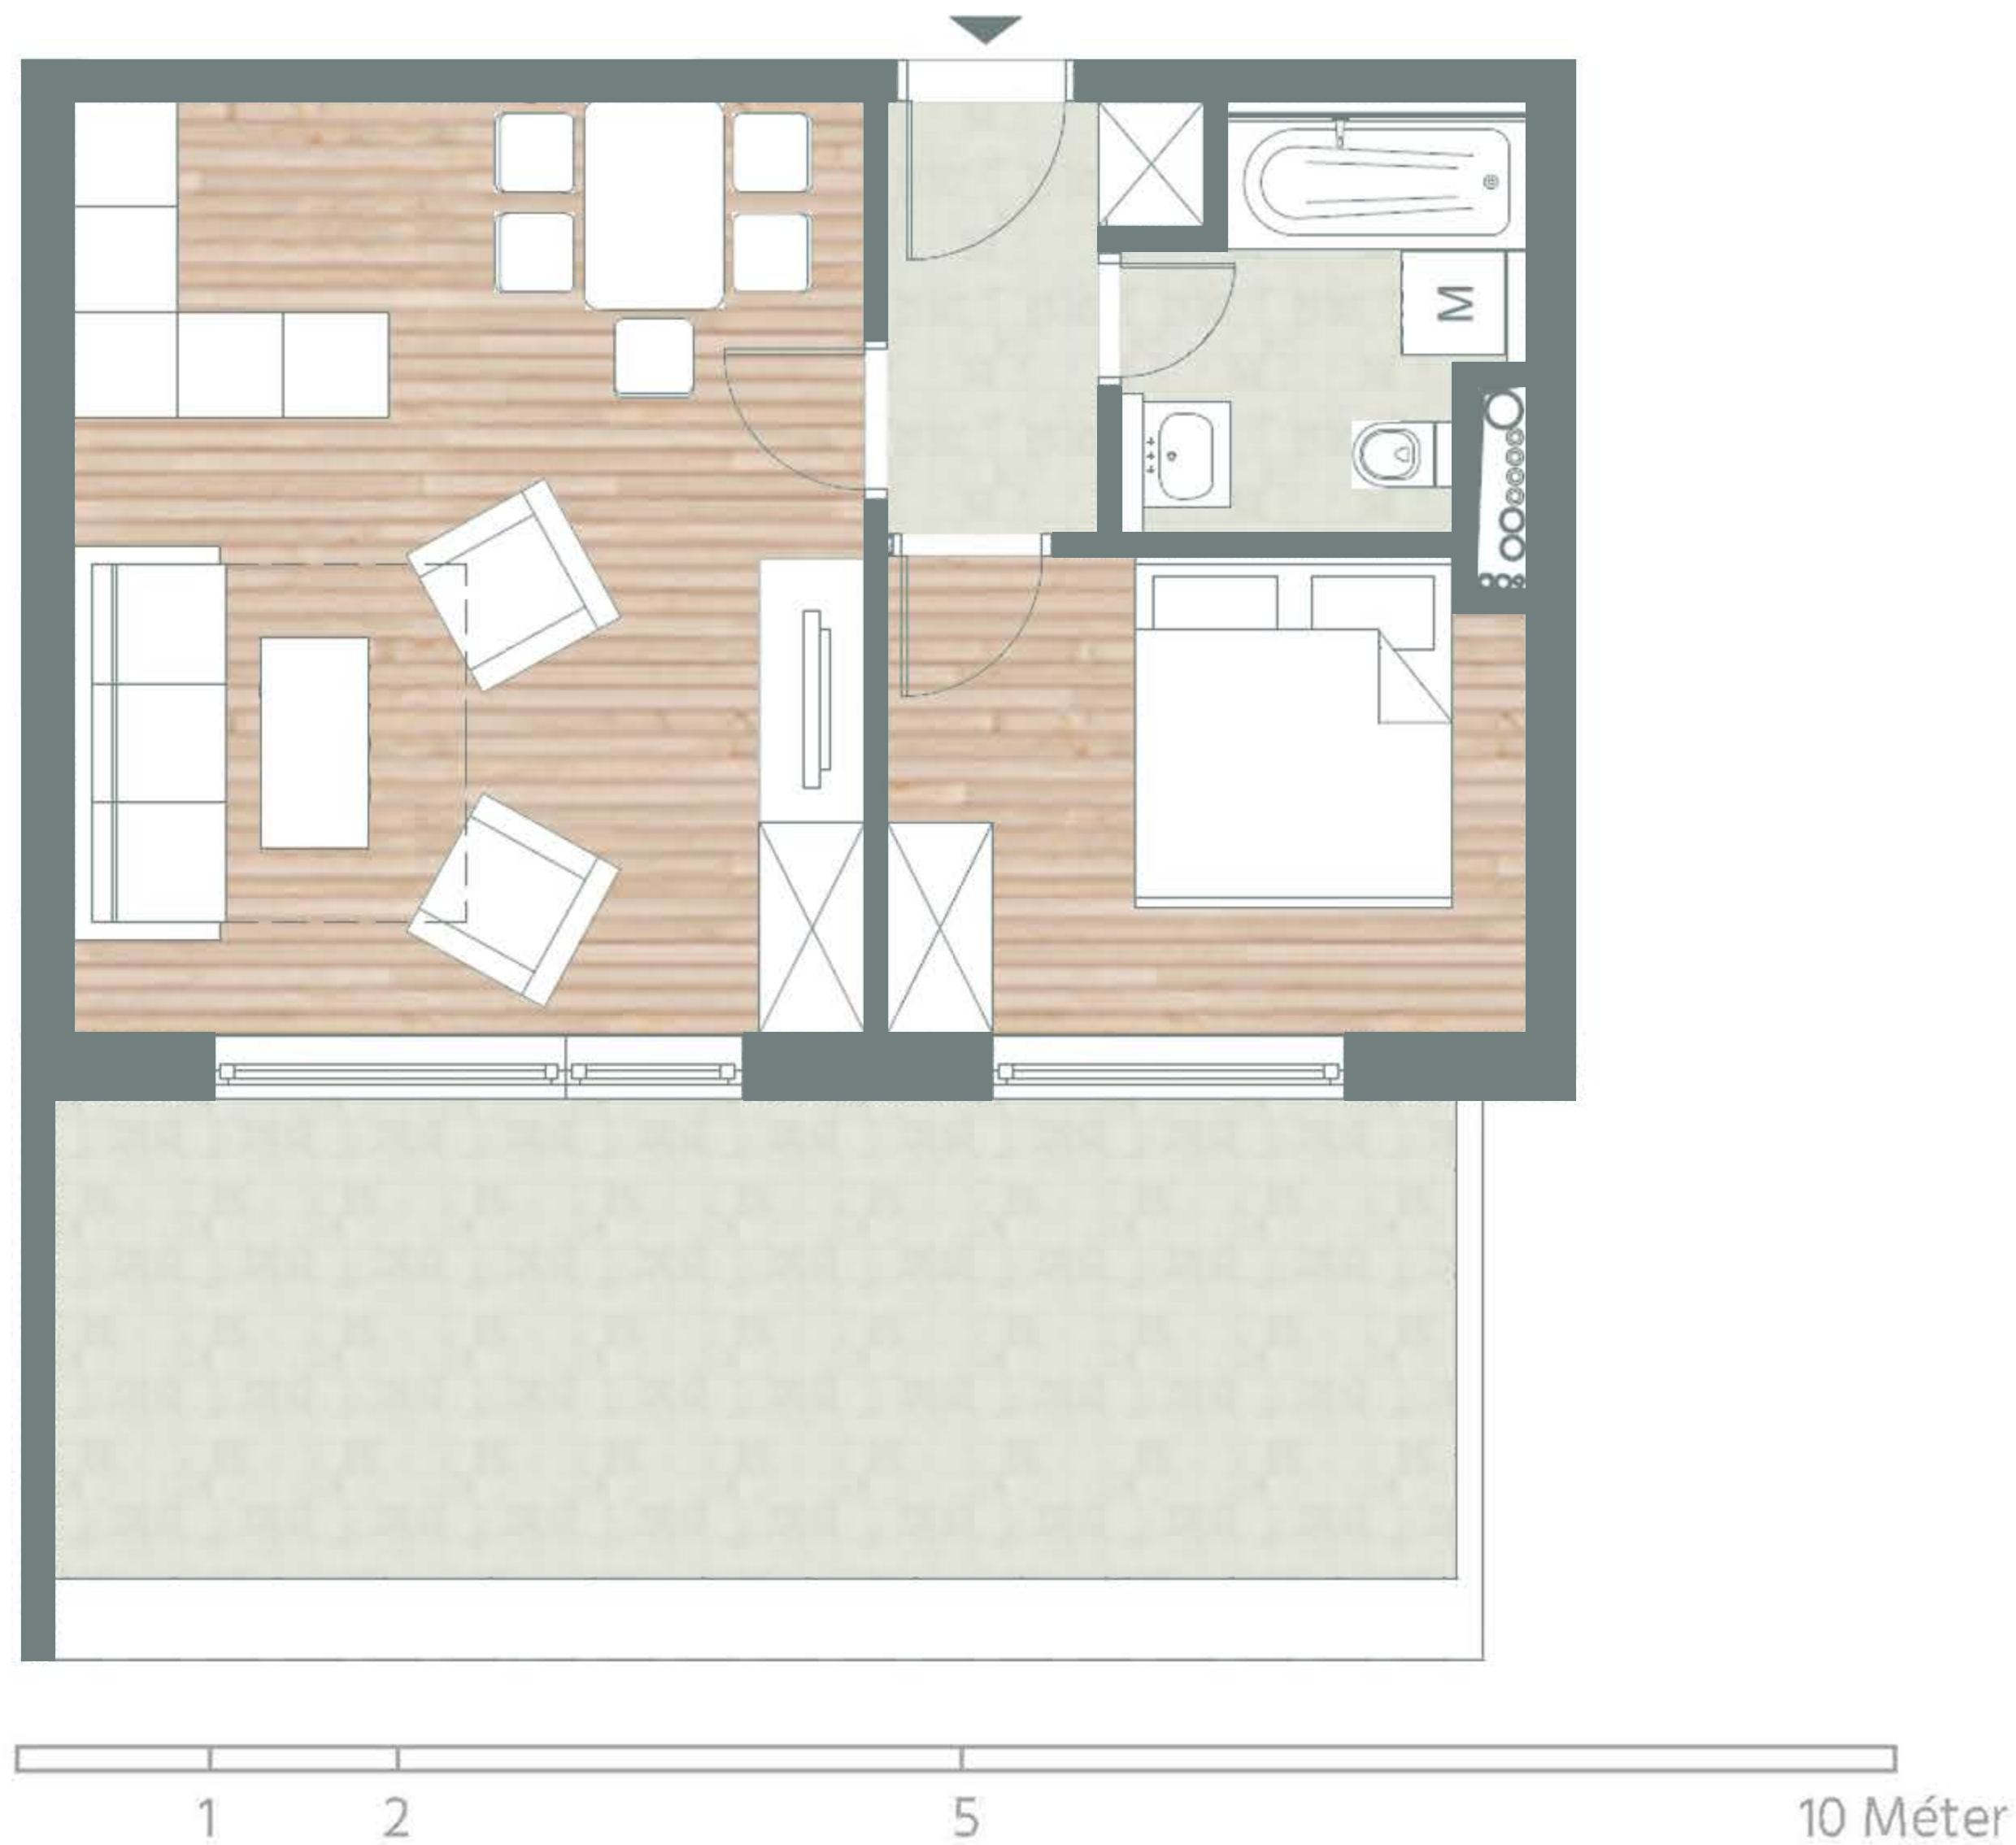

Előszoba	3,37
Fürdő	4,62
Háló	9,77
Nappali	16,08
Konyha étkezővel	7,79
Lakás területe	41,63
Terasz	22,96

Fekvés: DNY

